

LEYENDA:

DELIMITACIONES

- TÉRMINO MUNICIPAL
- SUELO URBANO
- SUELO URBANIZABLE SECTORIZADO
- ED ESTUDIO DE DETALLE
- API ÁREA DE PLANEAMIENTO INCORPORADO
- PE PLAN ESPECIAL
- UE UNIDAD DE EJECUCIÓN
- ALINEACIÓN OFICIAL
- LÍNEA DE CAMBIO DE NORMA ZONAL
- LÍNEA LÍMITE DE LA EDIFICACIÓN
- DIMENSIÓN ANCHO CALLES- (m)
- CO 8 CONDICIONES DE ORDENACIÓN

ORDENANZAS EN SUELO URBANO

USOS LUCRATIVOS

- CA CASCO ANTIGUO
- UB URBANIZACIÓN EN BLOQUE
- RU.1 RESIDENCIAL UNIFAMILIAR GRADO 1
- RU.2 RESIDENCIAL UNIFAMILIAR GRADO 2
- RU.3 RESIDENCIAL UNIFAMILIAR GRADO 3
- RU.4 RESIDENCIAL UNIFAMILIAR GRADO 4
- RU.5 RESIDENCIAL UNIFAMILIAR GRADO 5
- RU.6 RESIDENCIAL UNIFAMILIAR GRADO 6
- BE BLOQUE EXISTENTE
- IND/TER INDUSTRIA Y ACTIVIDADES TERCIARIAS
- EQ.Pm EQUIPAMIENTO PATRIMONIAL
- EQ.Pv/Dep EQUIPAMIENTO PRIVADO o PRIVADO DEPORTIVO
- ZVP ESPACIOS LIBRES Y ZONAS VERDES PRIVADAS
- EF / ZP EQUIPAMIENTO FERROVIARIO / ZONA FERROVIARIA
- RED VIARIA PRIVADA

REDES PÚBLICAS

SUELO URBANO	SUELO URBANIZABLE
INF.G INFRAESTRUCTURAS	ZV.G ZONAS VERDES Y ESPACIOS LIBRES_RED GENERAL
EQ.G EQUIPAMIENTO GENERAL	EQ.G EQUIPAMIENTOS SOCIALES Y SERVICIOS_RED GENERAL
ZV.G ZONAS VERDES Y ESPACIOS LIBRES GENERALES	INF.G/RV INFRAESTRUCTURAS Y RESERVA VIARIA_RED GENERAL
EQ.L EQUIPAMIENTO LOCAL	ZV.L ESPACIOS LIBRES PUBLICOS Y ZONAS VERDES_RED LOCAL
ZV.L ZONAS VERDES Y ESPACIOS LIBRES LOCALES	EQ.L EQUIPAMIENTOS SOCIALES Y SERVICIOS_RED LOCAL

AFECCIONES TERRITORIALES


- VP.S RED SUPRAMUNICIPAL DE VÍAS PECUARIAS ESPACIO LIBRE PROTEGIDO
- DOMINIO PÚBLICO HIDRÁULICO
- ZONA SERVIDUMBRE ARROYOS
- RED SUPRAMUNICIPAL INFRAESTRUCTURAS COMUNICACIONES
- MEDIDAS CORRECTORA ACÚSTICAS

FERROCARRIL

- ARISTA EXTERIOR EXPLANACIÓN
- ZONA TRANSICIÓN FFCC
- ZONA DOMINIO PÚBLICO FFCC
- ARISTA EXTERIOR PLATAFORMA
- LÍNEA LÍMITE EDIFICACIÓN FFCC

CATÁLOGO DE ELEMENTOS PROTEGIDOS

- ELEMENTO PROTEGIDO
- PROTECCIÓN DE PARCELA
- ÁRBOL SINGULAR PROTEGIDO
- COLONIAS PROTEGIDAS

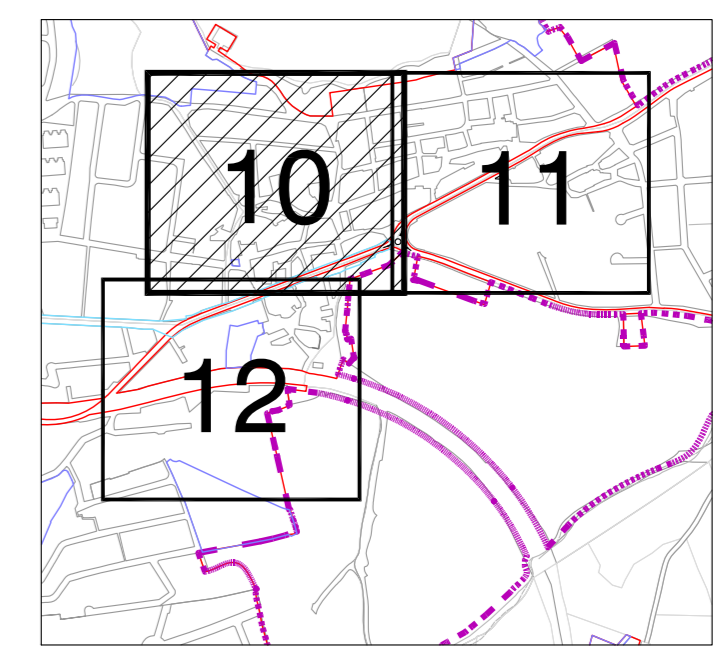

SUS. 4
La Royá

Ayuntamiento de Collado Mediano
Plan General

DOCUMENTO DE APROBACIÓN PROVISIONAL CORREGIDA

plano: ORDENACIÓN GENERAL CASCO ANTIGUO

fecha: MARZO | 2023 sustituye a: DICIEMBRE | 2022

escala: 1:500

PLANO Nº: 3.10-CA

PLANIFICACION TERRITORIAL, S.L.